



Calle Monsén Pedro Mena, 20-22

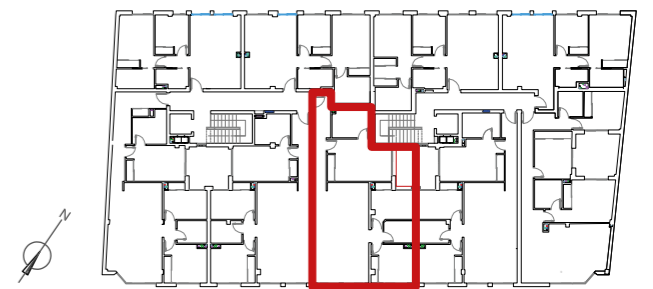

Calle Monsén Pedro Mena, 20-22

Plano comercial sin valor contractual · Solicítenos plano técnico para más información

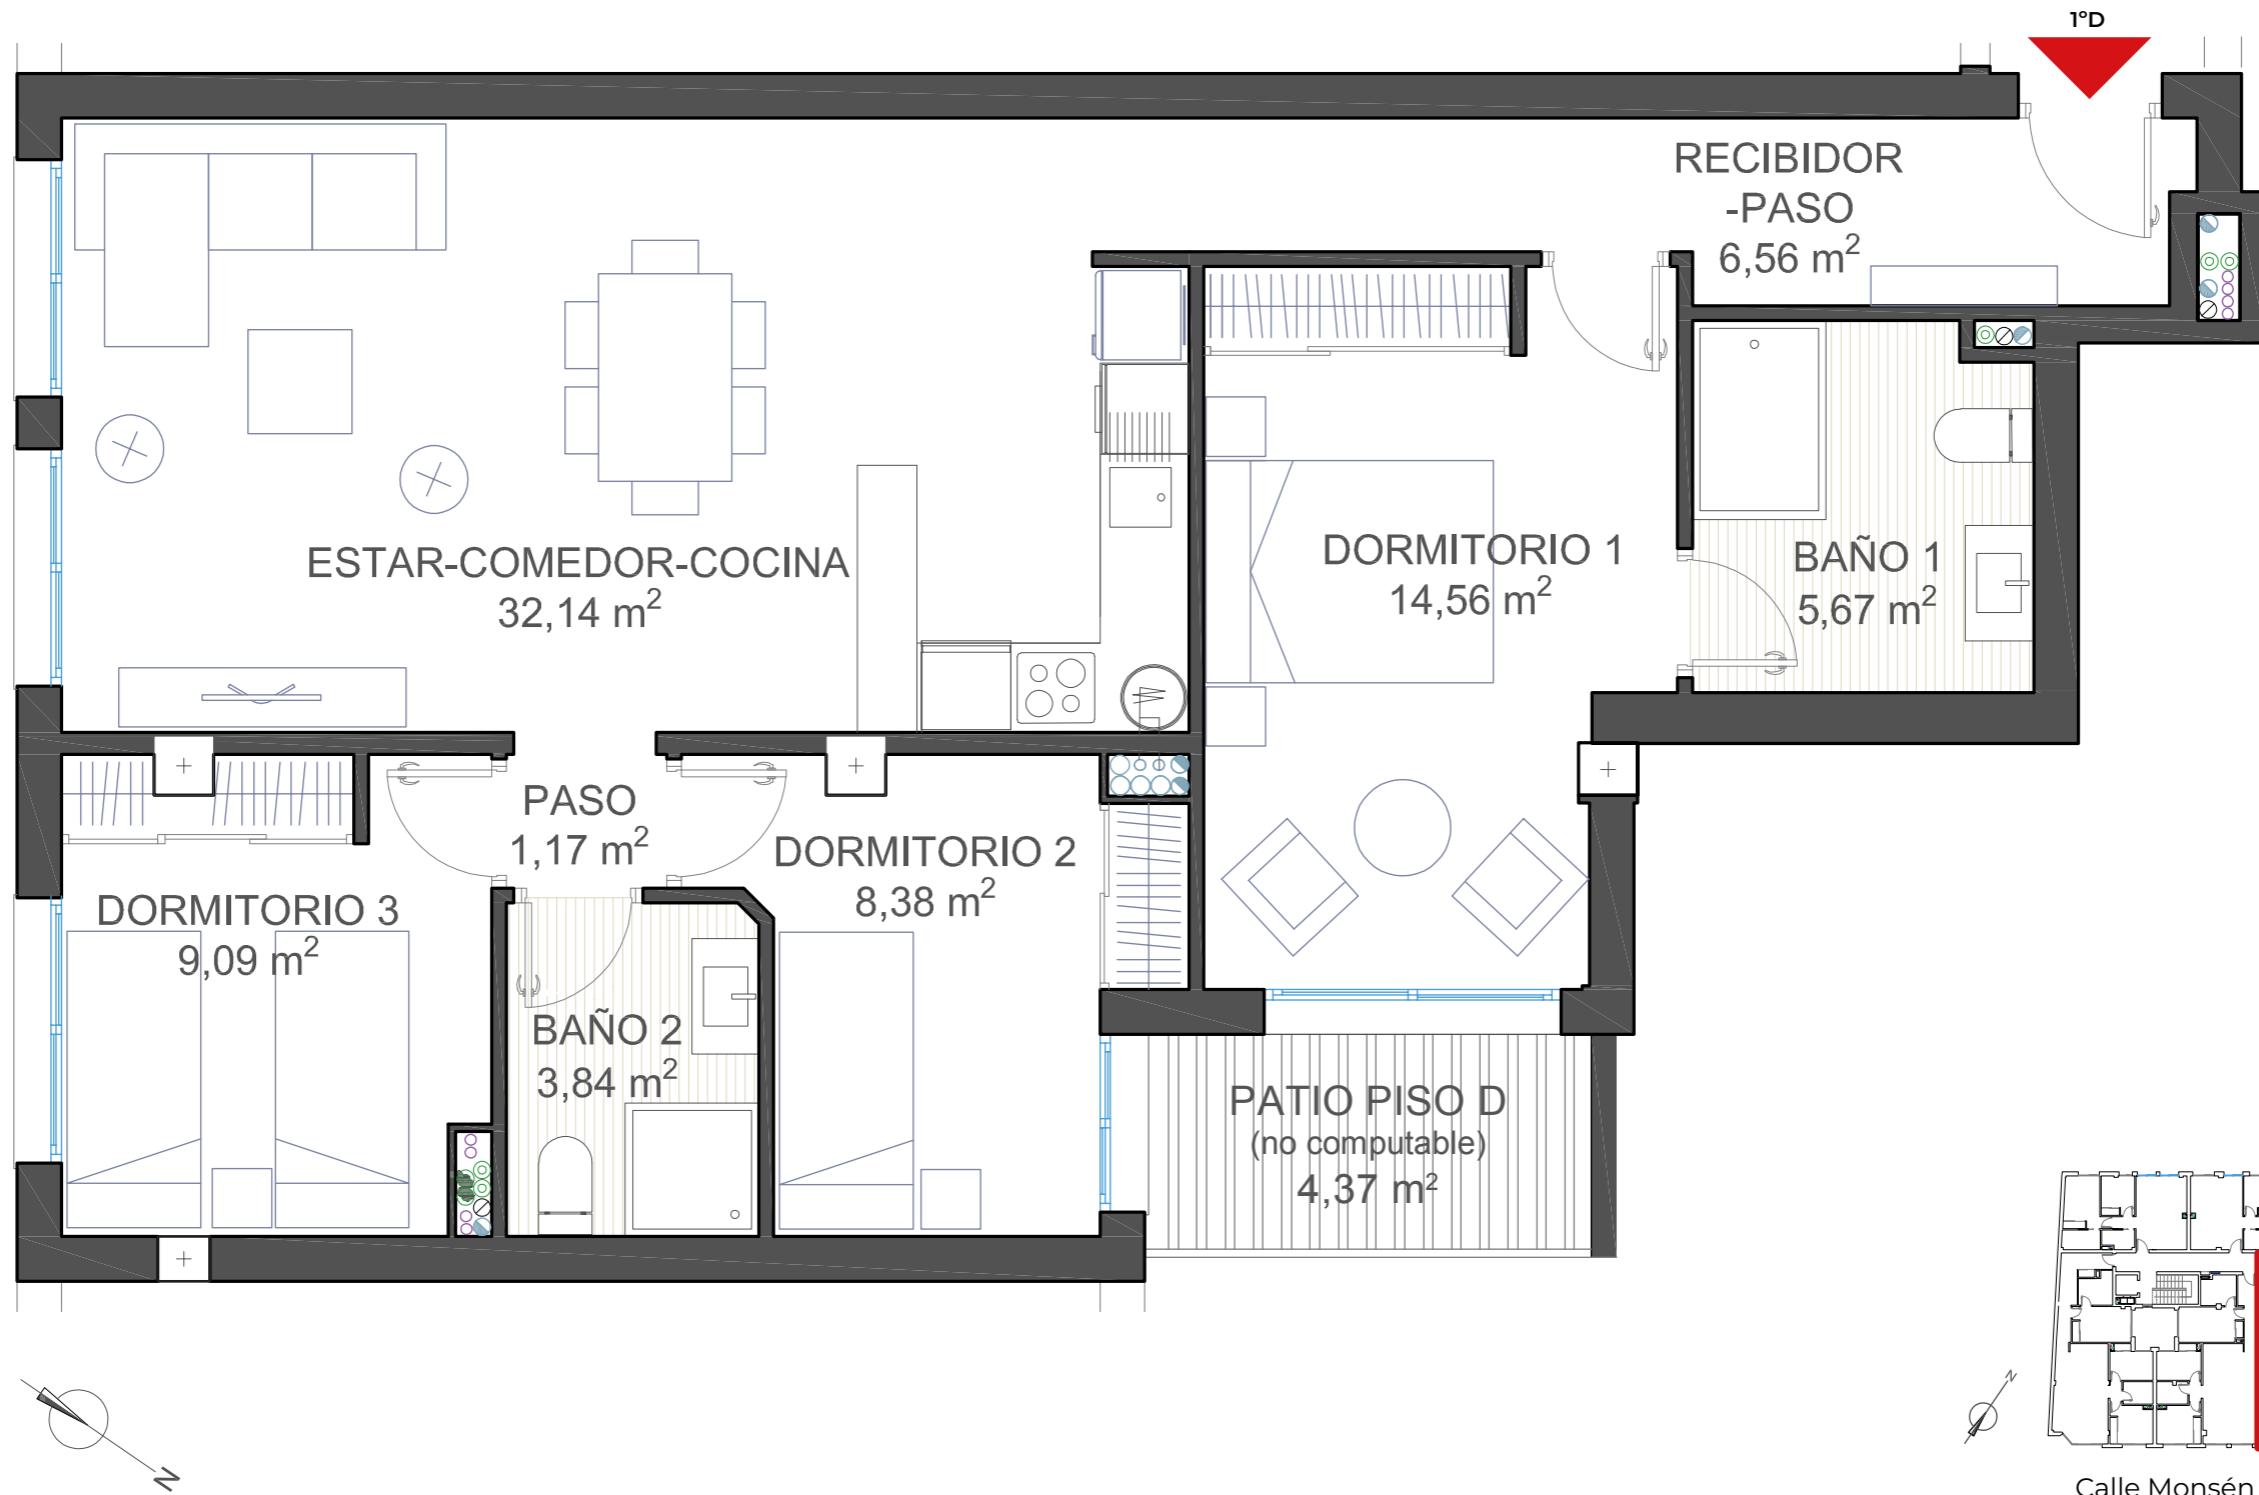

**BLOQUE I · 1ºD**  
3 DORMITORIOS  
Superficie construida 95,03 m<sup>2</sup>  
Calle Monsén Pedro Mena, 20-22

PROMUEVE Y VENDE  
**GrupoBonmati**  
*Construyendo hogares desde 1950*

**+ INFO Y VENTAS:**  
TELS:  
965 92 80 47 / 600 41 32 87  
EMAIL:  
comercial@grupobonmati.com



Promueve **Grupo Bonmatí**, a través de **Edificio la Paz, S.L** que como promotora entrante asume el proyecto de la promotora saliente Acanto Home, S.L.